


План первого этажа

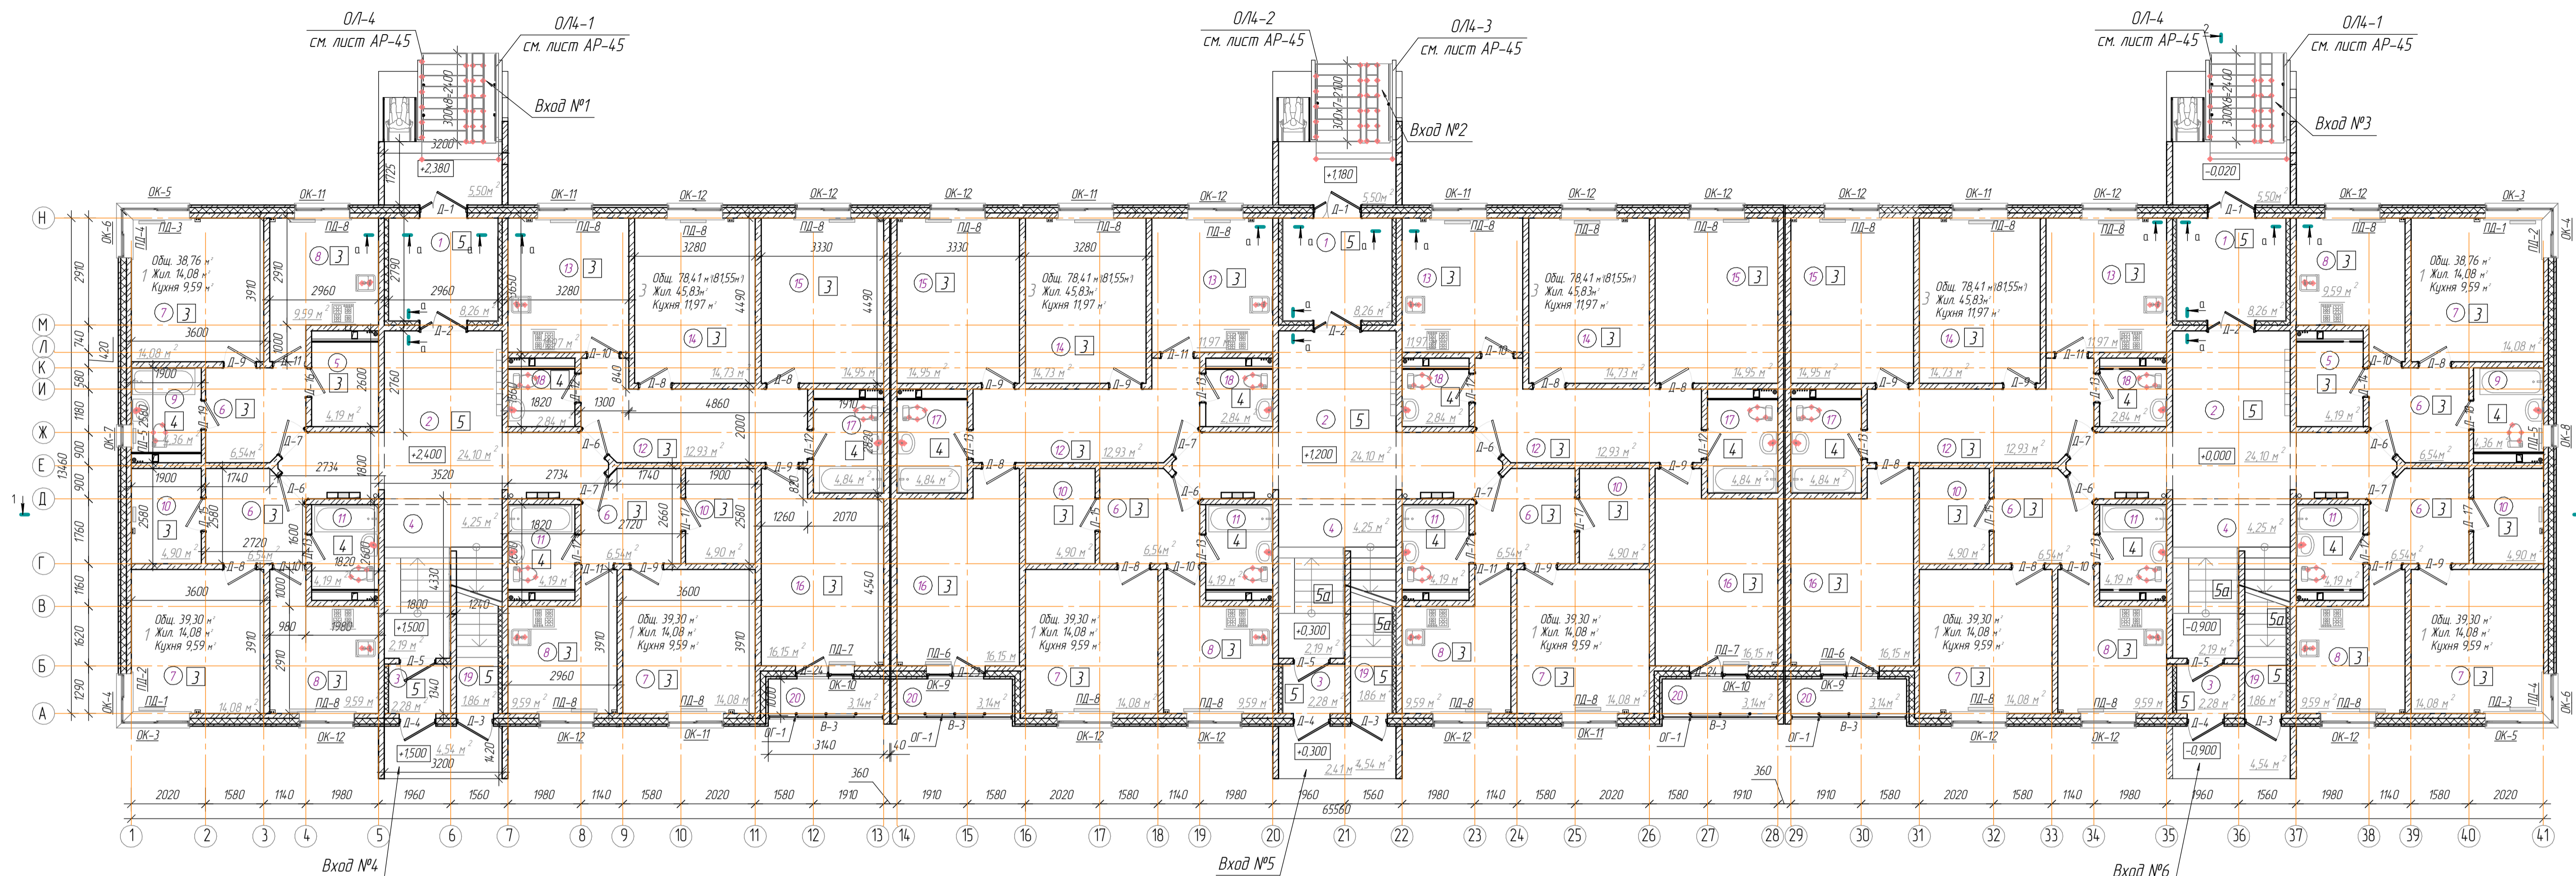

Условные обозначения:

- ① - Номер помещения
- - Тип пола


Экспликация помещений

| Номер по плану | Наименование | Кол-во на этаж | Площадь, м ² | Площадь, м ² на этаж | Кат. помещения |
|----------------|-----------------------|----------------|-------------------------|---------------------------------|----------------|
| 1 | Тамбур | 3 | 8,26 | 24,78 | |
| 2 | Межквартирный коридор | 3 | 24,10 | 72,30 | |
| 3 | Тамбур | 3 | 2,28 | 6,84 | |
| 4 | Лестничная клетка | 3 | 10,12 | 30,36 | |
| 5 | Гардеробная | 2 | 4,19 | 8,38 | |
| 6 | Прихожая | 8 | 6,54 | 52,32 | |
| 7 | Жилая комната | 8 | 14,08 | 112,64 | |
| 8 | Кухня | 8 | 9,59 | 76,72 | |
| 9 | Санузел | 2 | 4,36 | 8,72 | |
| 10 | Гардеробная | 6 | 4,90 | 29,40 | |
| 11 | Санузел | 6 | 4,19 | 25,14 | |
| 12 | Прихожая | 4 | 12,93 | 51,72 | |
| 13 | Кухня | 4 | 11,97 | 47,88 | |
| 14 | Жилая комната | 4 | 14,73 | 58,92 | |

Экспликация помещений

| Номер по плану | Наименование | Кол-во на этаж | Площадь, м ² | Площадь, м ² на этаж | Кат. помещения |
|----------------|---------------|----------------|-------------------------|---------------------------------|----------------|
| 15 | Жилая комната | 4 | 14,95 | 59,80 | |
| 16 | Жилая комната | 4 | 16,15 | 64,60 | |
| 17 | Санузел | 4 | 4,84 | 19,36 | |
| 18 | Санузел | 4 | 2,84 | 11,36 | |
| 19 | Тамбур | 3 | 1,86 | 5,58 | |
| 20 | Лоджия | 4 | 3,14 | 12,56 | |

Штукатурка по сетке 2-20-20 ГОСТ 5336-80 - 98,50 м²
 Эбросол (Изол ФШ) ТУ 5762-001-001395101-2005
 У=150кг/м² толщиной 100мм - 9,85 м²
 Панель толщиной 160мм

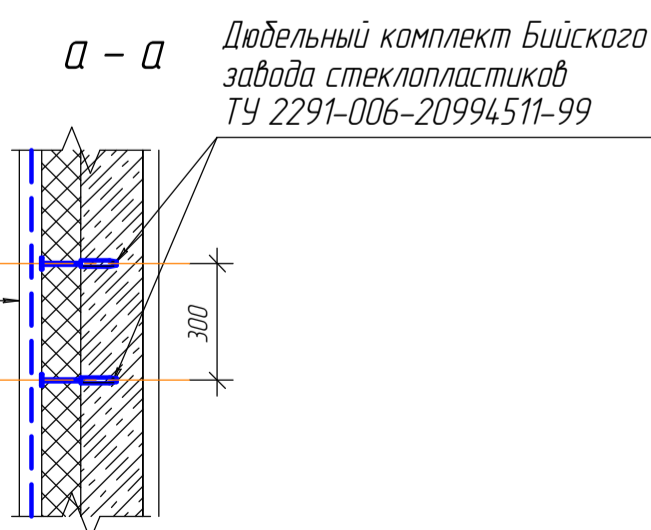

- Двери входа и тамбура должны быть укомплектованы приборами автоматического закрывания.
- В скобках дана общая площадь квартиры с учетом площади лоджии.
- Спецификацию заполнения проемов см. лист 14.
- Характеристики вертикального подъемника для инвалидов колясок РТУ-1:
 - Грузоподъемность до 250 кг (возможность увеличения до 500 кг)
 - Скорость 5 м/мин. с плавным стартом и остановкой
 - Высота подъема до 2-х метров (возможность увеличения до 4,0 м)
 - Атмосферное изгтовление по IP54
 - 5. Уровень акустического давления Lpa 58дб (А)
 - Рабочее напряжение, В 220-230
 - Мощность, Вт 550
 - Размеры подъемной платформы длина 1,0 м, ширина 0,9 м, высота вертикальных стоек = высота подъема + 1,0 м.
- В сложенном положении габаритные размеры в плане 0,2 м x 1,1 м.
5. Стены и потолок тамбуров утеплить согласно сечения а-а.

| 028/13-02-AP | | | | | | |
|---|-----------|-------|-------|--------------------|------|--------|
| Комплексная застройка с наружными сетями микрорайона, расположенного примерно в 40 м по направлению на юг от ориентира жилой дом, расположенного за пределами участка адрес ориентира Пензенская область, Мокшанский район, с. Раззац, ул. Советская, д. 21 | | | | | | |
| Изм. Колец | Лист №30к | Подп. | Дата | | | |
| Разработал | Жигалова | | 10.14 | | | |
| Проверил | Букушкин | | 10.14 | | | |
| Н.контроль | Ефремова | | 10.14 | | | |
| 3-этажный 3-секционный многоквартирный жилой дом №10 | | | | Стация | Лист | Листов |
| План первого этажа. | | | | Р | 4 | |
| ГИП Перфилова | | | | 000 "Соцжилпроект" | | |